


"A" részlet

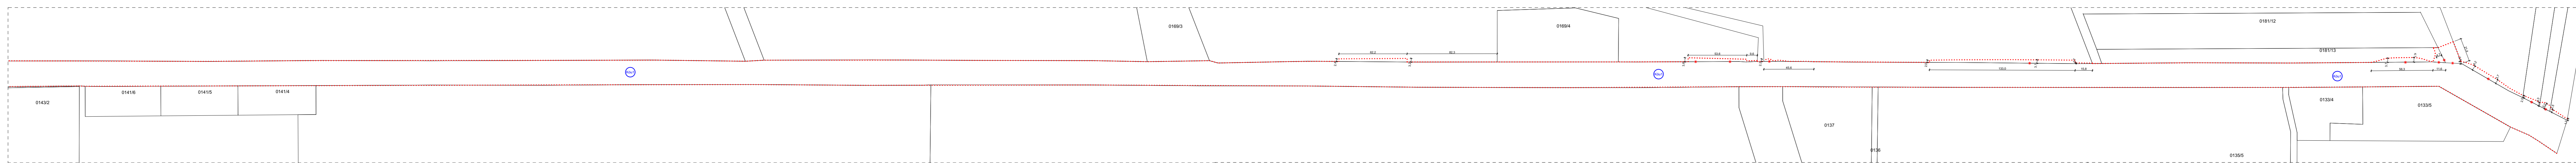


"B" részlet


**Jelmagyarázat:**

..... övezeti határvonal

⊙ övezeti jel

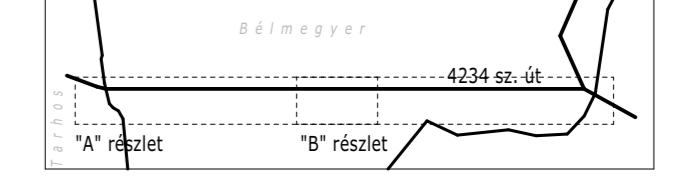

Bélmegyer Község Önkormányzata Képviselő-testületének  
...../2023 (.....) önkormányzati rendeletének 2. melléklete.

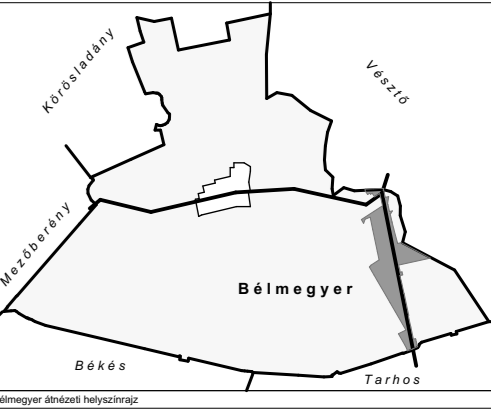

**Tér és Terület Kft.**

Munka megnevezése:  
**Bélmegyer**  
Településrendezési terv módosítása

Rajz megnevezése:  
**A 4234 jelű útra vonatkozó Szabályozási terv**

Vezető tervező:  
**Torma Gyöngyi**  
TT-1/04-0135/2006  
vezető tervező

CAD feldolgozó:  
**Benkő Lajos**  
településmérnök

Rajz méretarány: **M= 1:2000**      Dátum: **2023. 02. 22.**

Rajzszám: